
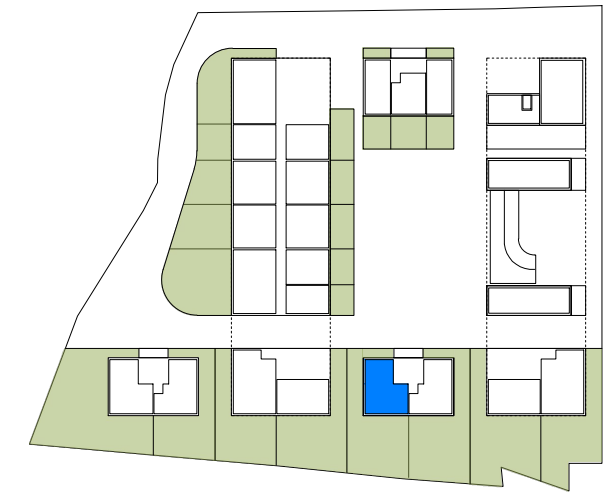


B

TIP B.6V2
 STAN B4-01
 3 - SOBNI STAN

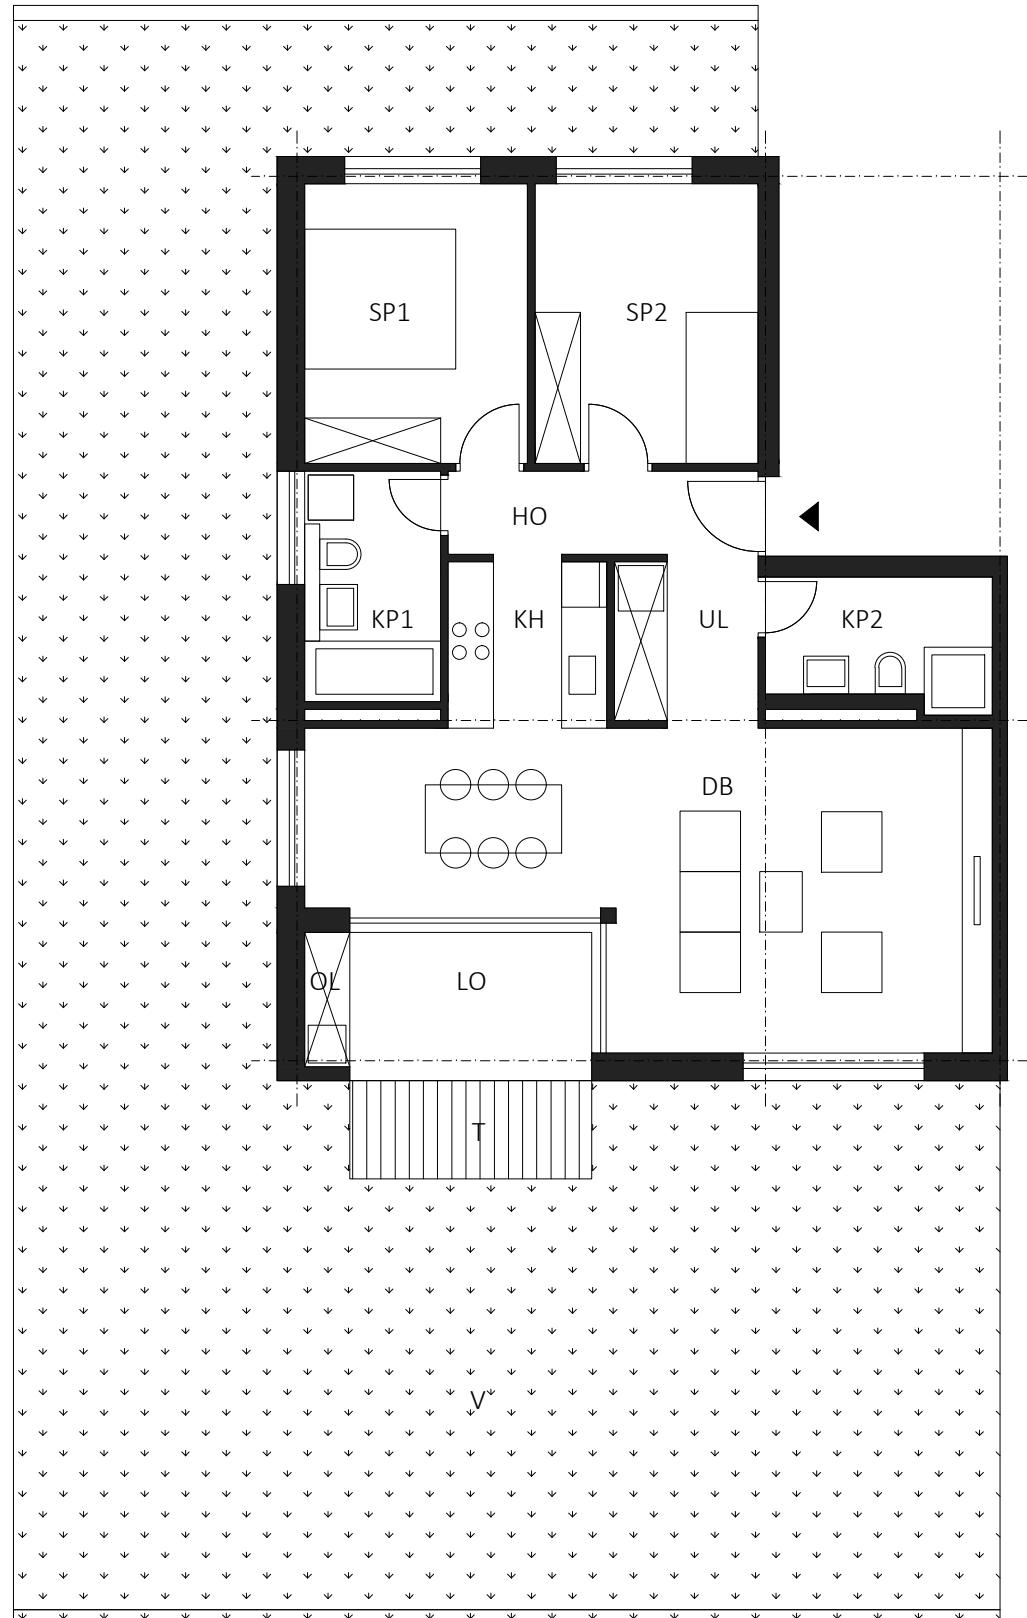

prizemlje

PROSTORIJA	POVRŠINA (m ²)	KOEFICIJENT REDUKCIJE	N K P (m ²)
UL ulazni prostor	5,5	1	5,5
HO hodnik	3,2	1	3,2
KH kuhinja	4,6	1	4,6
DB dnevni boravak	31,2	1	31,2
SP1 spavaća soba 1	10,9	1	10,9
SP2 spavaća soba 2	10,9	1	10,9
KP1 kupaonica 1	5,5	1	5,5
KP2 kupaonica 2	4,9	1	4,9
UK. ZATVORENA POVRŠINA	76,7		76,7
LO loggia	6,3	0,75	4,7
OL ormar loggia	1,1	0,75	0,8
T terasa	4,2	0,25	1,1
V vrt < 150m ²	150,0	0,10	15,0
V vrt > 150m ²	72,4	0,05	3,6
SVEUKUPNA POVRŠINA	310,7		101,9

